


BEÉPÍTÉSRE KIJELÖLT TERÜLETEK ÖVEZETI ELŐÍRÁSAI

övezeti jel	beépítési mód	építmény magasság (m)	beépítettség max. (%)	legkisebb teljesítmény (m <sup>2</sup> )	telek szélesség min. (m)	telek mélység min. (m)
Lf1	OK	K-4,5	30	K-1000	K-12	K
Lf2	OK	K-4,5	30	K-800	K-12	K
Lf3	OK	K-4,5	30	K-500	K-12	K
Vt	SZK	K-5,0	K-40	K-500	K-12	K
Ks	OSZ	4,5	10	2000	K	K
Kt	SZ	4,5	10	2000	K	K
Kh	OK	5,0	40	K-800	K-12	K
Kk	SZ	4,5	20	2000	30	K
Gksz	SZK	5,0	40	2000	40	40


SZ szabadonálló  
O oldalsóhatáronálló  
K kialakult állapot szerint

A belterületi szabályozási terv csak a helyi építési szabályzattal együtt érvényes  
Jóváhagyva: 6/2006. (VI.28.) számú képviselőtestületi rendelettel  
Készült az állami adatok felhasználásával

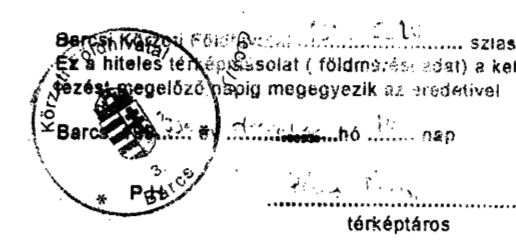

TÉRKÉPMÁSOLAT

Készült: 2006. évi... Kézírt (Város)  
Készítette: Hrsz. 4. táblázatból  
Munkaszám: ...

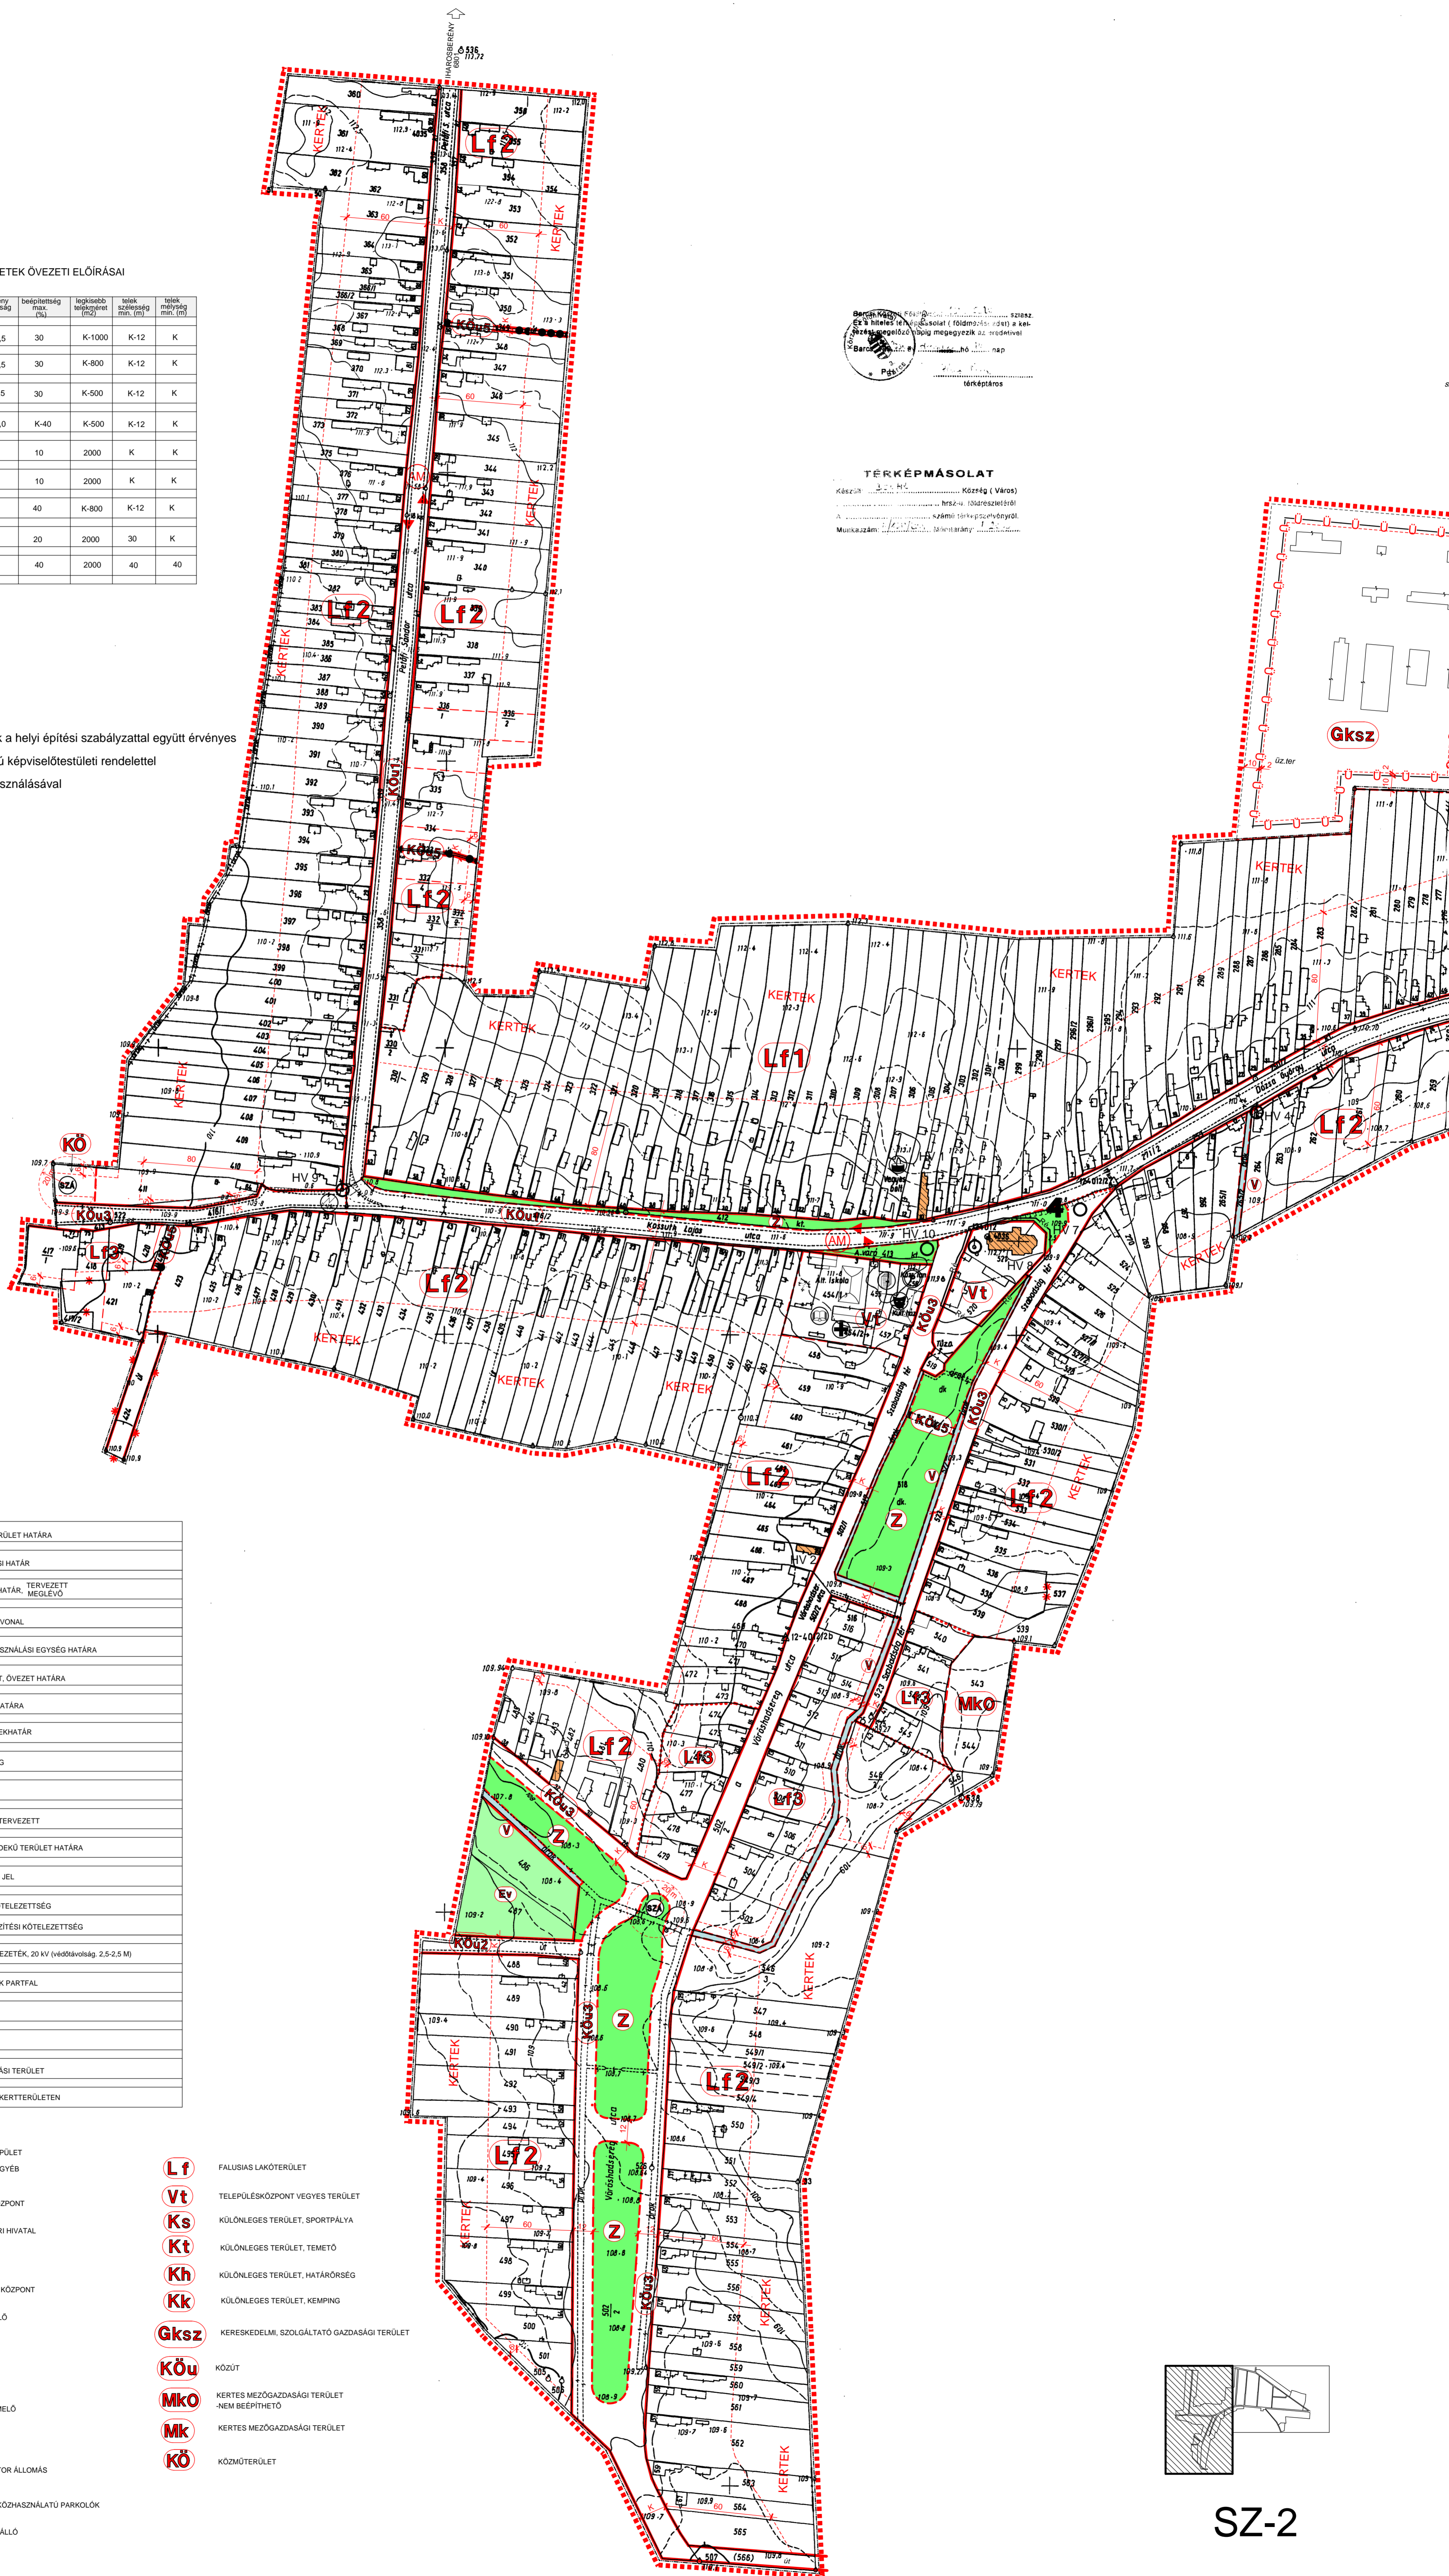


JELMAGYARÁZAT

	TERVEZÉSI TERÜLET HATÁRA
	KÖZIGAZGATÁSI HATÁR
	BELTERÜLETI HATÁR, TERVEZETT MEGLEVŐ
	SZABÁLYOZÁSI VONAL
	TERÜLETFELHASZNÁLÁSI EGYSÉG HATÁRA
	ÉPÍTÉSI ÖVEZET, ÖVEZET HATÁRA
	ÉPÍTÉSI HELY HATÁRA
	IRÁNYADÓ TELEKHATÁR
	VÉDŐTÁVOLSÁG
	GYALOGÚT
	KERÉKPÁRÚT, TERVEZETT
	RÉGISZTERI ÉRDEKÜ TERÜLET HATÁRA
	MEGSZÜNTETŐ JEL
	BEÜLTETÉSI KÖTELEZETTSÉG
	ELVI TERV KÉSZÍTÉSI KÖTELEZETTSÉG
	ELEKTROMOS VEZETÉK, 20 kV (védőtávolság, 2,5-2,5 M)
	RÉZSŐ MEREDEK PARTFAL
	VEDEMI ERDŐ
	ZÖLDTERÜLET
	VIZGAZDALKODÁSI TERÜLET
	ÉPÍTÉSI HELY A KERTERÜLETEN

	HELYI VÉDETT ÉPÜLET
	HELYI VÉDETT EGYÉB OBJEKTUM
	MŰVELŐDÉSI KÖZPONT
	POLGÁRMESTERI HIVATAL
	ISKOLA, ÓVODA
	KERESKEDELMI KÖZPONT
	ORVOSI RENDELŐ
	SPORTPÁLYA
	TEMETŐ
	SZENNYVÍZATEMELŐ
	VEDENDŐ FÁK
	TRANSZFORMÁTOR ÁLLOMÁS
	JELENTŐSEBB KÖZHASZNÁLTATÓ PARKOLÓK
	AUTÓBUSZ MEGÁLLÓ
	ADÓTORONY

	FALUSIAS LAKÓTERÜLET
	TELEPÜLÉSKÖZPONT VEGYES TERÜLET
	KÜLÖNLEGES TERÜLET, SPORTPÁLYA
	KÜLÖNLEGES TERÜLET, TEMETŐ
	KÜLÖNLEGES TERÜLET, HATÁRŐRSÉG
	KÜLÖNLEGES TERÜLET, KEMPING
	KERESKEDELMI, SZOLGÁLTATÓ GAZDASÁGI TERÜLET
	KÖZÚT
	KERTES MEZŐGAZDASÁGI TERÜLET -NEM BEÉPÍTHETŐ
	KERTES MEZŐGAZDASÁGI TERÜLET
	KÖZMŰTERÜLET

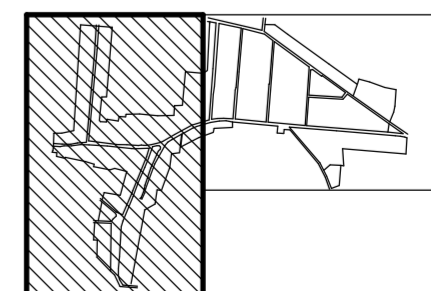

SZ-2